

ΕΦΗΜΕΡΙΔΑ ΤΗΣ ΚΥΒΕΡΝΗΣΕΩΣ

ΤΗΣ ΕΛΛΗΝΙΚΗΣ ΔΗΜΟΚΡΑΤΙΑΣ

29 Δεκεμβρίου 2017 | ΤΕΥΧΟΣ ΔΕΥΤΕΡΟ | Αρ. Φύλλου **4799**

ΠΕΡΙΕΧΟΜΕΝΑ

ΑΠΟΦΑΣΕΙΣ

ΑΠΟΦΑΣΕΙΣ

Αριθμ. Γ2γ/ΓΠ/ 85851 (1)

Χορήγηση άδειας λειτουργίας Τράπεζας Ιστών και Κυττάρων στην εταιρία με διακριτικό τίτλο «ΦΑΡΜΑΚΕΥΤΙΚΑ ΕΡΓΑΣΤΗΡΙΑ Cana A.E.».

Ο ΑΝΑΠΛΗΡΩΤΗΣ ΥΠΟΥΡΓΟΣ ΥΓΕΙΑΣ

Έχοντας υπόψη:

Α) Τις διατάξεις:

1. Του αριθμ. 73/2015 π.δ. (116/Α΄) «Διορισμός Υπουργών, Αναπληρωτών Υπουργών και Υφυπουργών»,

2. του άρθρου 27, παράγραφος 2 του ν. 4320/2015 (29/Α΄) «Ρυθμίσεις για τη λήψη άμεσων μέτρων για την αντιμετώπιση της ανθρωπιστικής κρίσης, την οργάνωση της Κυβέρνησης και των Κυβερνητικών οργάνων και λοιπές διατάξεις»,

3. τις διατάξεις των άρθρων 52, 53 και 64 του ν. 3984/2011 (ΦΕΚ 150/Α΄), «Δωρεά και μεταμόσχευση οργάνων και άλλες διατάξεις», όπως ισχύουν,

4. των άρθρων του π.δ. 26/2008 (ΦΕΚ 51/Α΄) «Εναρμόνιση της Ελληνικής Νομοθεσίας προς την οδηγία 2004/23/ΕΚ του Ευρωπαϊκού Κοινοβουλίου και του Συμβουλίου της 31.3.2004 για τη θέσπιση προτύπων, ποιότητας και ασφάλειας για τη δωρεά, την προμήθεια, τον έλεγχο, την επεξεργασία, τη συντήρηση, την αποθήκευση και τη διανομή ανθρώπινων ιστών και κυττάρων (EEL102/7.4.2004) και τις συναφείς προς αυτήν οδηγίες 2006/17/ΕΚ (EEL 38/9.2.2006) και 2006/86/ΕΚ (EEL 294/25.10.2006)» καθώς και των παραρτημάτων του ως άνω διατάγματος (πλην των διατάξεων των παραγράφων 1 και 2 του άρθρου 9 καθώς και όσων διατάξεων αφορούν σε Οργανισμούς που είναι υπεύθυνοι για την ανθρώπινη εφαρμογή ιστών και κυττάρων), όπως αυτό ισχύει μετά την έκδοση του υπ΄ αριθμ. 129/2016 π.δ. (ΦΕΚ 229/Α΄),

5. του π.δ. 6/2001 (ΦΕΚ 3/Α΄) «Κανονισμός Λειτουργίας του Εθνικού Οργανισμού Μεταμοσχεύσεων»,

6. του άρθρου 16 του π.δ. 121/2017 (148/Α΄) «Οργανισμός του Υπουργείου Υγείας»,

7. της υπ' αριθμ. πρωτ. Υ25/06-10-2015 απόφασης του Πρωθυπουργού: «Ανάθεση αρμοδιοτήτων στον Αναπληρωτή Υπουργό Υγείας Παύλο Πολάκη» (ΦΕΚ 2144/Β΄).

Β) Το υπ' αρ. πρωτ. 5525/8-12-2015 (αρ.πρωτ. Υ.Υ.Γ.Π./95143/10-12-2015) έγγραφο του Εθνικού Οργανισμού Μεταμοσχεύσεων με το οποίο διαβιβάστηκε: α) απόσπασμα πρακτικού της από 04-11-2015 συνεδρίασης του Διοικητικού Συμβουλίου αυτού, με τη θετική πρόταση του Οργανισμού, β) φάκελος με αίτημα και στοιχεία τεκμηρίωσης αυτού, που είχε καταθέσει η εταιρία στον Ε.Ο.Μ..

Γ) Την υπ' αριθμ. πρωτ. Β1α/οικ./91005/06-12-2017 εισήγηση του Προϊσταμένου της Γενικής Διεύθυνσης Οικονομικών Υπηρεσιών του Υπουργείου Υγείας από την οποία προκύπτει η μη πρόκληση δαπάνης σε βάρος του κρατικού προϋπολογισμού.

Δ) Το γεγονός ότι από την εφαρμογή των διατάξεων της παρούσας απόφασης δεν προκαλείται δαπάνη σε βάρος του κρατικού προϋπολογισμού, αποφασίζουμε:

Χορηγούμε άδεια λειτουργίας Τράπεζας Ιστών και Κυττάρων στην εταιρεία με διακριτικό τίτλο «ΦΑΡΜΑΚΕΥΤΙΚΑ ΕΡΓΑΣΤΗΡΙΑ Cana A.E.», με μέγιστο χρόνο ισχύος αυτής τα τρία (3) έτη και μέχρι την έκδοση της προβλεπόμενης από το άρθρο 53, παρ. 2 του ν. 3984/2011 (ΦΕΚ 150/Α΄) υπουργικής απόφασης.

Επιστημονικά Υπεύθυνος της Τράπεζας ορίζεται ο Ιατρός, Σκριβιλιωτάκης Σπυρίδων.

Η Τράπεζα θα έχει ως δραστηριότητες, την αποθήκευση και διάθεση/διανομή οστικών μοσχευμάτων.

Η προμήθεια των μοσχευμάτων της Εταιρείας θα γίνεται αποκλειστικά από την Τράπεζα Tissue Bank Bulgaria Ltd, βάσει της συναφθείσας μεταξύ τους σύμβασης, εφόσον και για όσο χρόνο η δεύτερη είναι αδειοδοτημένη από την αρμόδια αρχή της χώρας της. Η διαπίστωση/επιβεβαίωση της ισχύος της άδειας της συνεργαζόμενης Τράπεζας Tissue Bank Bulgaria Ltd αποτελεί υποχρέωση της εταιρίας «ΦΑΡΜΑΚΕΥΤΙΚΑ ΕΡΓΑΣΤΗΡΙΑ Cana Α.Ε.».

Η Εταιρεία υποχρεούται:

α) να μην προβαίνει σε καμία ουσιαστική μεταβολή των δραστηριοτήτων της, του επιστημονικά υπευθύνου και της προμηθεύτριας εταιρείας, χωρίς προηγούμενη κατάθεση αιτήματος για συμπλήρωση ή τροποποίηση της χορηγηθείσας άδειας.

β) μετά την έκδοση της υπουργικής απόφασης του άρθρου 53 του ν. 3984/2011 να καταθέσει νέο φάκελο πλήρως εναρμονισμένο με τα όσα θα προβλέπονται στην εν λόγω υπουργική απόφαση και σύμφωνα με τις οδηγίες του Ε.Ο.Μ..

Σε περίπτωση που διαπιστωθεί ότι δεν τηρούνται τα προβλεπόμενα στις ισχύουσες διατάξεις, η παρούσα ανακαλείται με απόφαση του Υπουργού Υγείας.

Η απόφαση αυτή να δημοσιευθεί στην Εφημερίδα της Κυβερνήσεως.

Αθήνα, 18 Δεκεμβρίου 2017

Ο Αναπληρωτής Υπουργός

ΠΑΥΛΟΣ ΠΟΛΑΚΗΣ

Αριθμ. 2131.8/5459/2017 (2)

Κατάργηση της Α.Π.: 2131.8/3352/2016/04-10-2017 (Β' 3245/10-10-2016) απόφασης Κεντρικού Λιμενάρχη Ελευσίνας με θέμα «Καθορισμός χώρων εργασιών στην περιοχή δικαιοδοσίας του Κεντρικού Λιμεναρχείου Ελευσίνας».

Ο ΚΕΝΤΡΙΚΟΣ ΛΙΜΕΝΑΡΧΗΣ ΕΛΕΥΣΙΝΑΣ

Έχοντας υπόψη:

1. Τις διατάξεις:

α) Του άρθρου 141 του ν.δ. 187/1973 (Α' 261) «Περί Κωδικός Δημοσίου Ναυτικού Δικαίου»,

β) των άρθρων 295 και 296 του Γενικού Κανονισμού Λιμένα Ελευσίνας (Β' 257/1978),

γ) του άρθρου 90 του «Κώδικα Νομοθεσίας για την Κυβέρνηση και κυβερνητικά όργανα» που κυρώθηκε με το άρθρο πρώτο του π.δ. 63/2005 (Α' 98),

δ) του άρθρου 5 του ν. 3469/2006 (Β' 131),

ε) του άρθρου 4 του π.δ. 81/2014 (Α' 125),

στ) την Α.Π.: 2131.8/3352/2016 απόφαση Κεντρικού Λιμενάρχη Ελευσίνας με θέμα «Καθορισμός χώρων εργασιών στην περιοχή δικαιοδοσίας του Κεντρικού Λιμεναρχείου Ελευσίνας» (Β' 3245/10-10-2016).

ζ) την Ω.Π.: 141030/06-2017 αναφορά της Λιμενικής Αρχής Νεάπολης Βοιών,

η) την Ω.Π.: 271240/06-2017 διαταγή Υ.Ν.Α.Ν.Π./Α.Λ.Σ.-ΕΛ.ΑΚΤ./Δ.Λ.Α. Α'-Γ.

2. Το γεγονός ότι από τις διατάξεις της παρούσας απόφασης δεν προκαλείται δαπάνη σε βάρος του κρατικού προϋπολογισμού, αποφασίζουμε:

Καταργείται η Α.Π.: 2131.8/3352/2016 απόφαση Κεντρικού Λιμενάρχη Ελευσίνας με θέμα «Καθορισμός χώρων εργασιών στην περιοχή δικαιοδοσίας του Κεντρικού Λιμεναρχείου Ελευσίνας» που δημοσιεύθηκε στο ΦΕΚ 3245/τ. Β'/10-10-2016.

3. Η ισχύς της παρούσας απόφασης αρχίζει από την ημερομηνία δημοσίευσής της στην Εφημερίδα της Κυβερνήσεως.

Η απόφαση αυτή να δημοσιευθεί στην Εφημερίδα της Κυβερνήσεως.

Ελευσίνα, 19 Δεκεμβρίου 2017

Ο Κεντρικός Λιμενάρχης

ΤΡΥΦΩΝ ΚΟΡΟΝΤΖΗΣ

---

(3)

Επιβολή πολλαπλού τέλους στον ΜΙΑ KALO του NOROUMIA και της MOREOM, υπήκοο Μπαγκλαντές, ΑΦΜ 154268037, για λαθρεμπορία καπνικών.

Με την MRN 17GRYK030300002332/19-12-2017 καταλογιστική πράξη, του προϊσταμένου του Τελωνείου Λαυρίου, σύμφωνα με τις διατάξεις του άρθρου 150 του ν. 2960/2001, επιβλήθηκε στον:

ΜΙΑ KALO του NOROUMIA και της MOREOM, υπήκοο Μπαγκλαντές, ΑΦΜ 154268037, άγνωστης διαμονής, κάτοχο του αριθ. 43234/22-03-2017 δελτίου αιτήσαντος ασύλου αλλοδαπού, εκδοθέντος από το Α.Ε.Α/Δ.ΑΛ.Α.:

Πολλαπλό τέλος 2.497,35 ευρώ, πλέον ΤΧ και ΟΓΑ 2,4% για λαθρεμπορία καπνικών.

Ο Προϊστάμενος

ΕΥΘΥΜΙΟΣ ΜΑΚΑΝΤΑΣΗΣ

Αριθμ. 3635/210059 (4)

Τροποποίηση της με αρ.πρωτ. 2087/107696/15-9-2017 (ΦΕΚ 3496/Β'/6-10-2017) απόφασης, σχετικά με την έγκριση της αρ. 31/2017 απόφασης του Δημοτικού Συμβουλίου Δελφών επί θεμάτων που αφορούν έγκριση κυκλοφοριακών ρυθμίσεων.

Ο ΣΥΝΤΟΝΙΣΤΗΣ ΑΠΟΚΕΝΤΡΩΜΕΝΗΣ ΔΙΟΙΚΗΣΗΣ ΘΕΣΣΑΛΙΑΣ - ΣΤΕΡΕΑΣ ΕΛΛΑΔΑΣ

Έχοντας υπόψη:

1. Τις διατάξεις του ν. 3852/2010 (ΦΕΚ 87Α΄) «Νέα Αρχιτεκτονική της Αυτοδιοίκησης και της Αποκεντρωμένης Διοίκησης - Πρόγραμμα Καλλικράτης».

2. Τις διατάξεις του ν. 3463/2006 (ΦΕΚ 114Α΄) «Κώδικας

Δήμων και Κοινοτήτων» ως ισχύει.

3. Τις διατάξεις του π.δ. 138/2010 (ΦΕΚ 231 Α΄) «Οργανισμός της Αποκεντρωμένης Διοίκησης Θεσσαλίας - Στερεάς Ελλάδας».

4. Τις διατάξεις του ν. 2503/1997 (ΦΕΚ 107Α΄) «Διοίκηση, οργάνωση, στελέχωση της Περιφέρειας, ρύθμιση θεμάτων για την τοπική αυτοδιοίκηση και άλλες διατάξεις» ως ισχύει.

5. Τις διατάξεις του ν. 2696/1999 (ΦΕΚ 57Α΄) «Κύρωση του Κώδικα Οδικής Κυκλοφορίας» και ειδικότερα του άρθρου 52 παρ. 1 όπως αντικαταστάθηκε με το άρθρο 46 παρ. 1 του ν. 3542/2007 (ΦΕΚ 50 Α΄) «Τροποποιήσεις διατάξεων του Κώδικα Οδικής Κυκλοφορίας (κωδ. ν. 2696/1999, ΦΕΚ 57/Α΄)».

6. Την αρ. ΔΜΕΟ/Ο/3050/2013 (ΦΕΚ 2302Β΄/16-9-2013) απόφαση Υπουργού Υποδομών Μεταφορών και Δικτύων «Έγκριση Τεχνικών Οδηγιών κυκλοφοριακών παρεμβάσεων στο αστικό περιβάλλον για την εφαρμογή τους σε περιοχές σχολικών συγκροτημάτων..».

7. Το αρ. 15109/13-5-2013 έγγραφο της Δ/νσης Οργάνωσης και Λειτουργίας ΟΤΑ του Υπουργείου Εσωτερικών με θέμα «Εγκρίσεις αποφάσεων συλλογικών οργάνων των ΟΤΑ που αφορούν μέτρα ρύθμισης οδικής κυκλοφορίας από τους Γενικούς Γραμματείς Αποκεντρωμένων Διοικήσεων».

8. Την αρ. 9663/97430/2-9-2013 απόφαση Γενικής Γραμματέα Αποκεντρωμένης Διοίκησης Θεσσαλίας - Στερεάς Ελλάδας με θέμα «Άσκηση αρμοδιότητας έγκρισης αποφάσεων Ο.Τ.Α. α' και β' βαθμού περί κυκλοφοριακών ρυθμίσεων».

9. Την αρ. 1122/9732/28-1-2014 απόφαση Γενικής Γραμματέα Αποκεντρωμένης Διοίκησης Θεσσαλίας - Στερεάς Ελλάδας με θέμα «Τροποποίηση της αρ. 9663/97430/2-9-2013 απόφασης της Γενικής Γραμματέα Αποκεντρωμένης Διοίκησης Θεσσαλίας - Στερεάς Ελλάδας αναφορικά με Άσκηση αρμοδιότητας έγκρισης αποφάσεων Ο.Τ.Α. α' και β' βαθμού περί κυκλοφοριακών ρυθμίσεων».

10. Το αρ. 5932/253077/19-12-2013 έγγραφο της Δ/νσης ΠΕΧΩΣ Στερεάς Ελλάδας Αποκεντρωμένης Διοίκησης Θεσσαλίας - Στερεάς Ελλάδας με θέμα «Διευκρινήσεις - οδηγίες περί εγκρίσεων κυκλοφοριακών ρυθμίσεων Ο.Τ.Α. Α΄ βαθμού και Χερσαίας Ζώνης Λιμένα».

11. Την αριθ. 13917 απόφαση του Υπουργού Εσωτερικών περί «Διορισμού Συντονιστή της Αποκεντρωμένης Διοίκησης Θεσσαλίας- Στερεάς Ελλάδας» (Φ.Ε.Κ. 250 τ. ΥΟΔΔ 26-5-2017).

12. Την αρ. πρωτ. 2087/107696/15-9-2017 απόφαση.

13. Το αρ. πρωτ. 2504/132765/15-09-2017 έγγραφο για δημοσίευση της αρ. πρωτ. 2087/107696/15-9-2017 απόφασης σε Φ.Ε.Κ.

14. Την αρχική δημοσίευση της αρ. πρωτ. 2087/107696/15-9-2017 απόφασης στην Εφημερίδα της Κυβερνήσεως (ΦΕΚ 3496/Β'/6-10-2017).

15. Το αρ. πρωτ. 3137/182228/17-10-2017 έγγραφο του Δημάρχου Δήμου Δελφών, με το οποίο υποβλήθηκε στην υπηρεσία μας αίτημα ορθής επανάληψης ΦΕΚ 3496/Β'/6-10-2017.

16. Το αρ. πρωτ. 3137/182228/08-11-2017 έγγραφο για δημοσίευση της αρ. πρωτ. 2087/107696/15-9-2017 απόφασης (ορθή επανάληψη 27-10-2017) σε Φ.Ε.Κ.

17. Το αριθμ. πρωτ. Δ 76564/15-11-2017 έγγραφο του τμήματος Ελέγχου και Χαρακτιρισμού Ύλης του Εθνικού Τυπογραφείου,

18. Την αριθμ. 31/13-02-2017 απόφαση του Δημοτικού Συμβουλίου Δελφών.

19. Το γεγονός ότι: α) από τις κανονιστικές διατάξεις αυτής της απόφασης δεν προκαλείται δαπάνη σε βάρος του κρατικού προϋπολογισμού και του προϋπολογισμού του οικείου Ο.Τ.Α. και β) η παρούσα απόφαση αφορά μόνο την έγκριση των κυκλοφοριακών ρυθμίσεων που αναφέρονται παρακάτω, δεν απαλλάσσει τον Δήμο από τύχον άλλες εγκρίσεις που απαιτούνται για την υλοποίηση των κυκλοφοριακών ρυθμίσεων και δεν αποτελεί έγκριση χρηματοδότησης των έργων που απαιτούνται για την υλοποίηση τους, αποφασίζουμε:

Την τροποποίηση της με αρ. πρωτ. 2087/107696/15-9-2017 (ΦΕΚ 3496/Β'/6-10-2017) απόφασης ως ακολούθως:

α) την κατάργηση της τελευταίας παραγράφου

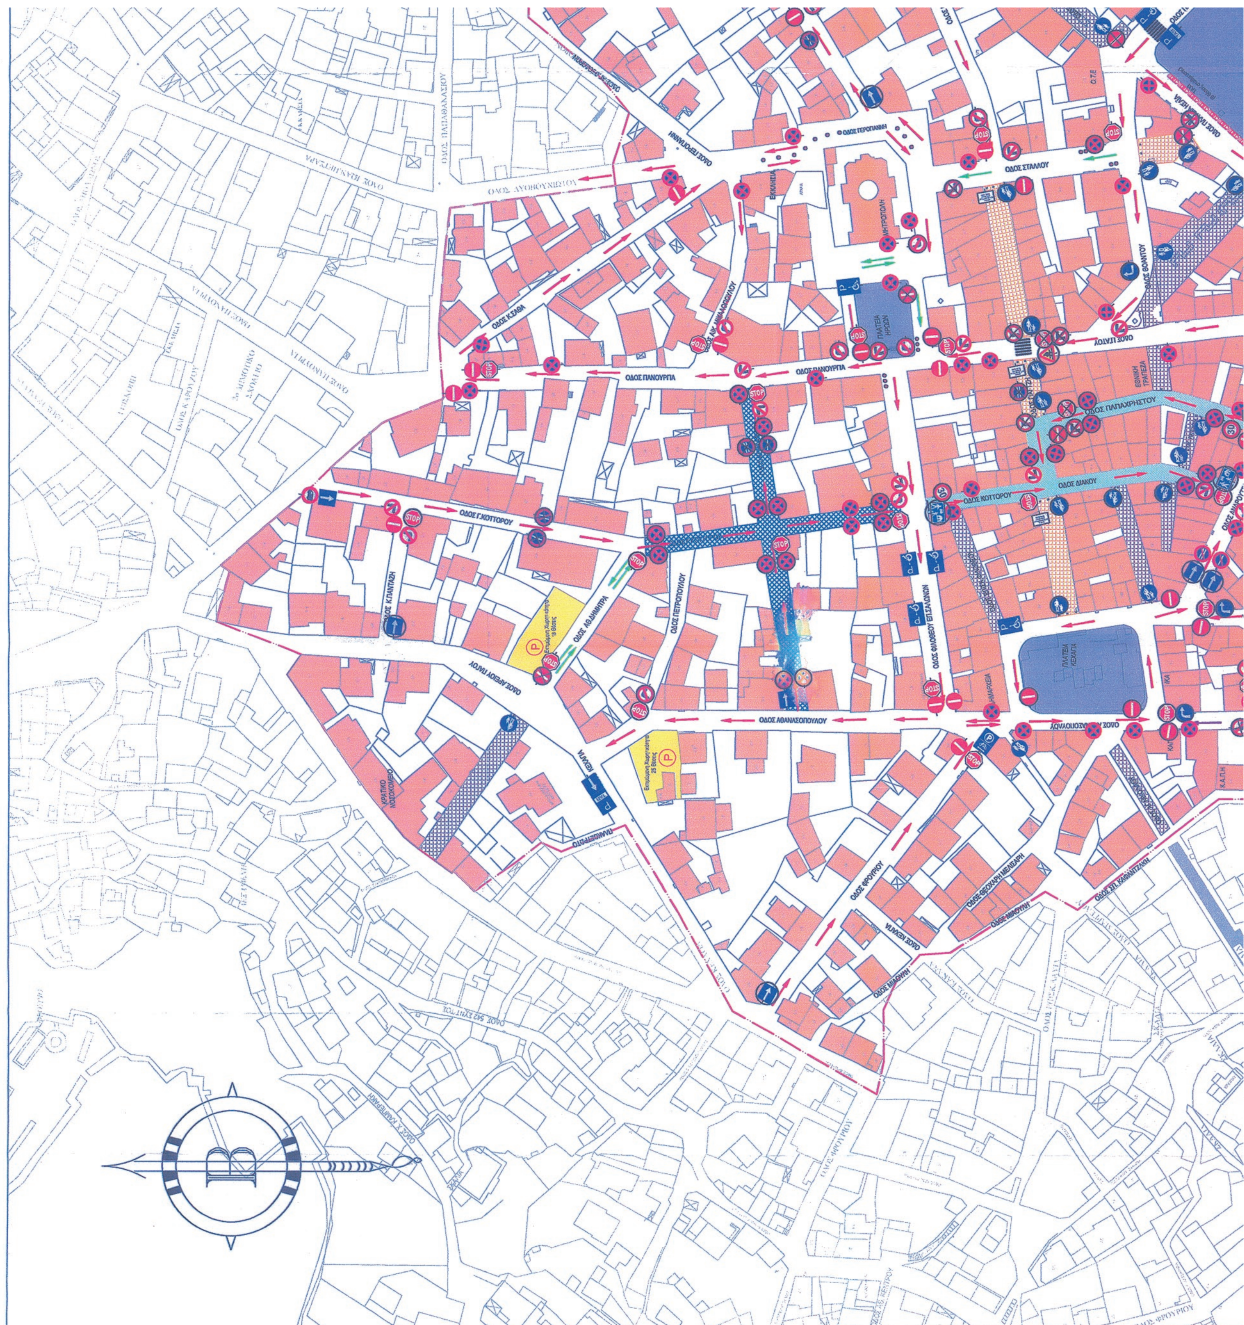
«Κατά της παρούσας απόφασης μπορεί να ασκηθεί προσφυγή για παράβαση νόμου στην ειδική επιτροπή του άρθρου 152 του ν. 3463/2006 (ΦΕΚ 114 Α΄) καθώς και στον Υπουργό Υποδομών Μεταφορών και Δικτύων, μέσα σε προθεσμία τριάντα (30) ημερών από τη λήψη της. Επίσης κατά της παρούσας μπορεί να ασκηθεί προσφυγή στα Διοικητικά Δικαστήρια και ενώπιον του Συμβουλίου της Επικράτειας» και

β) την επικαιροποίηση των σχεδίων ΣΜ1 και ΚΡ1 του ανάδοχου μελετητή που συνοδεύουν την 31/2017 απόφαση του Δημοτικού Συμβουλίου Δελφών, στα οποία αποτυπώνονται οι ρυθμίσεις όπως αυτές τροποποιήθηκαν από το Δημοτικό Συμβούλιο και περιγράφονται στην από 22-2-2017 θεωρημένη μελέτη της Τεχνικής Υπηρεσίας Δήμου Δελφών.

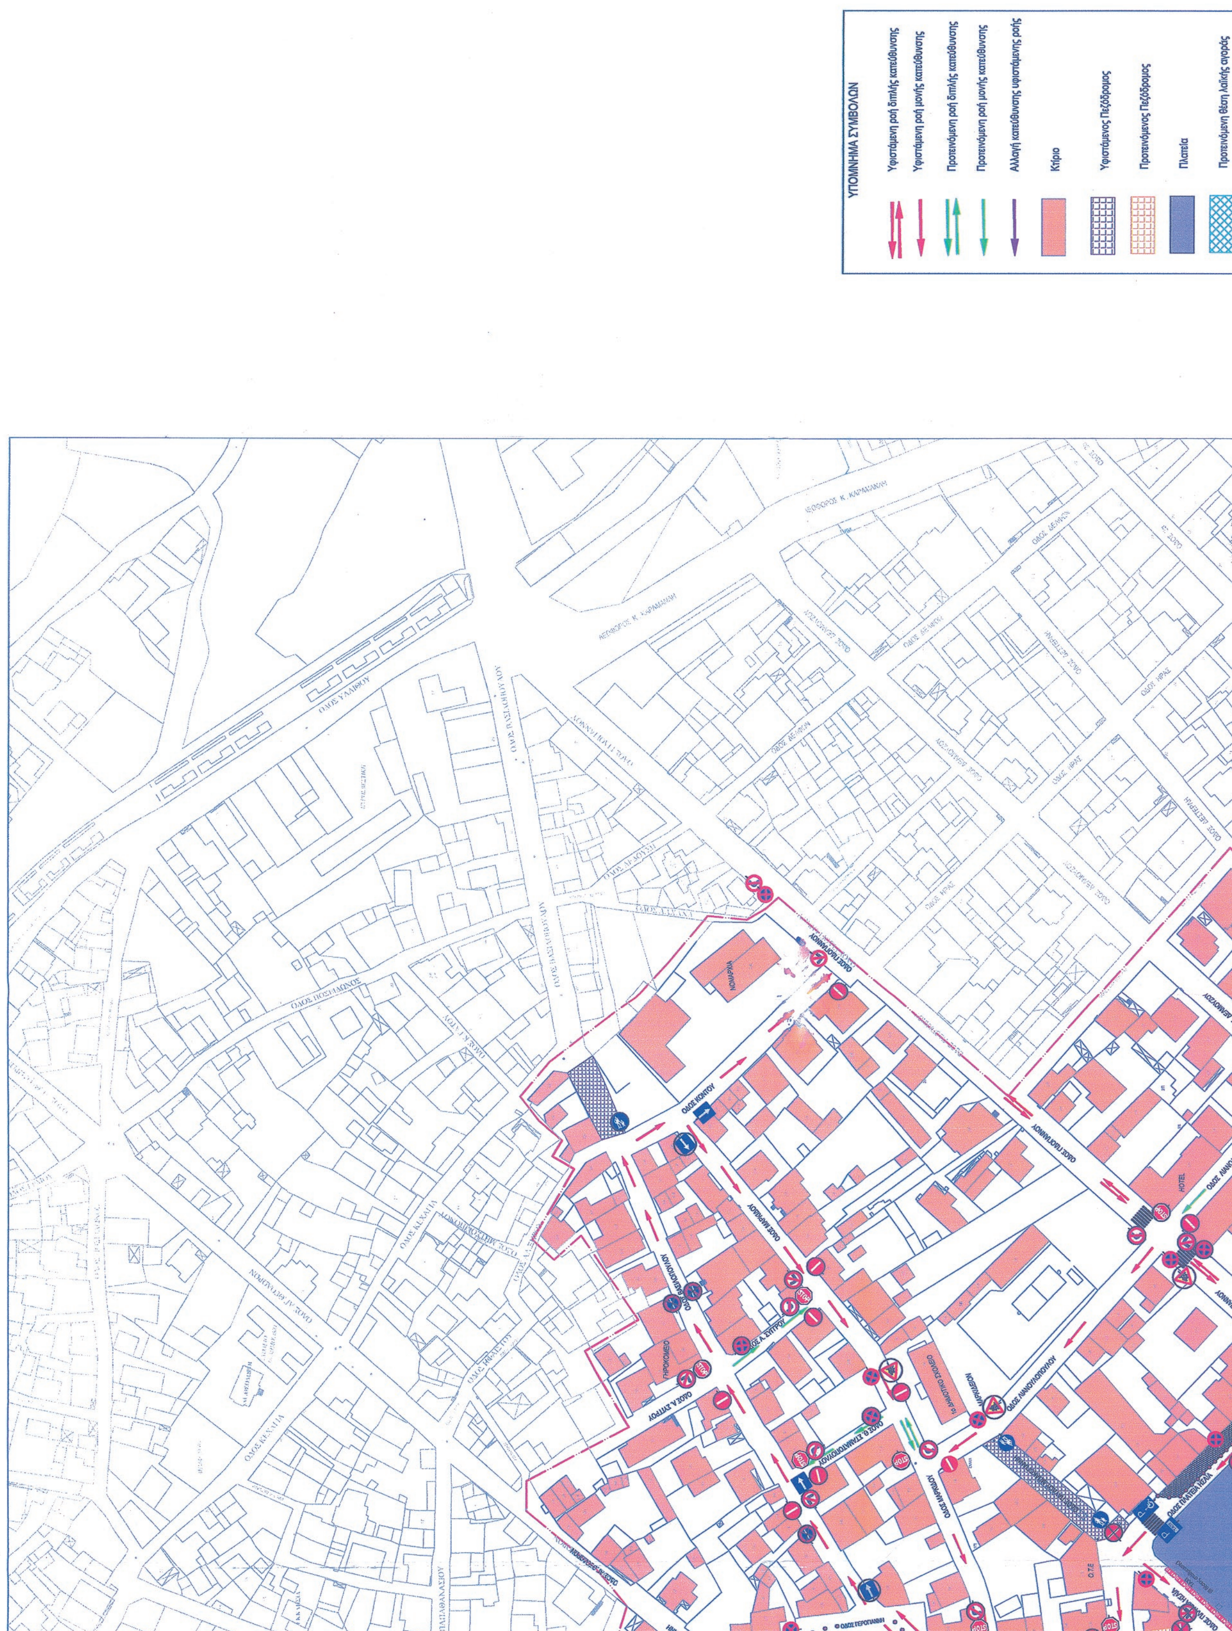
Κατά τα λοιπά ισχύει η αρ. αρ.πρωτ. 2087/107696/15-9-2017 (ΦΕΚ 3496/Β'/6-10-2017) απόφαση.

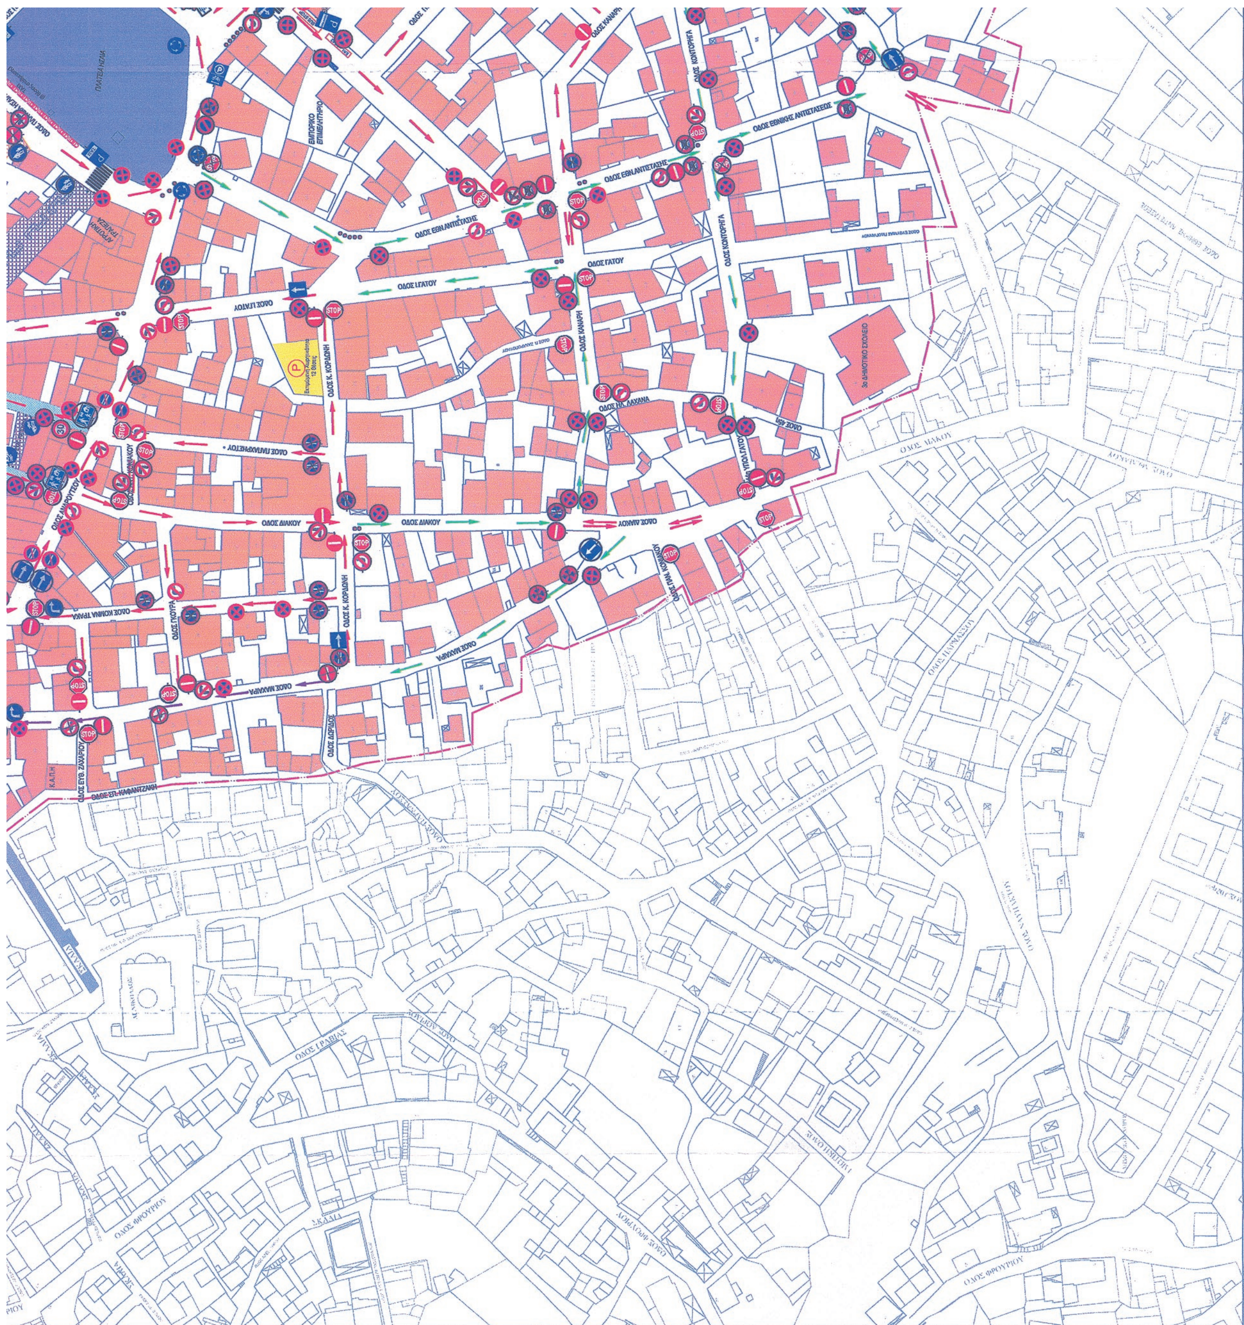
Η παρούσα ισχύει από την δημοσίευσή της στην Εφημερίδα της Κυβερνήσεως.

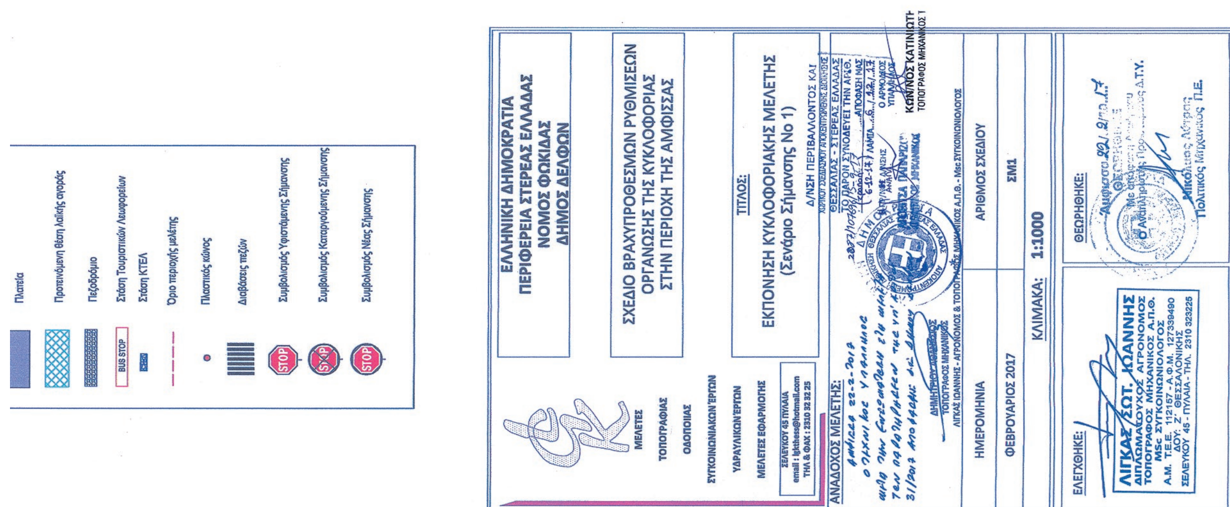
Η απόφαση αυτή να δημοσιευθεί μαζί με τα σχετικά

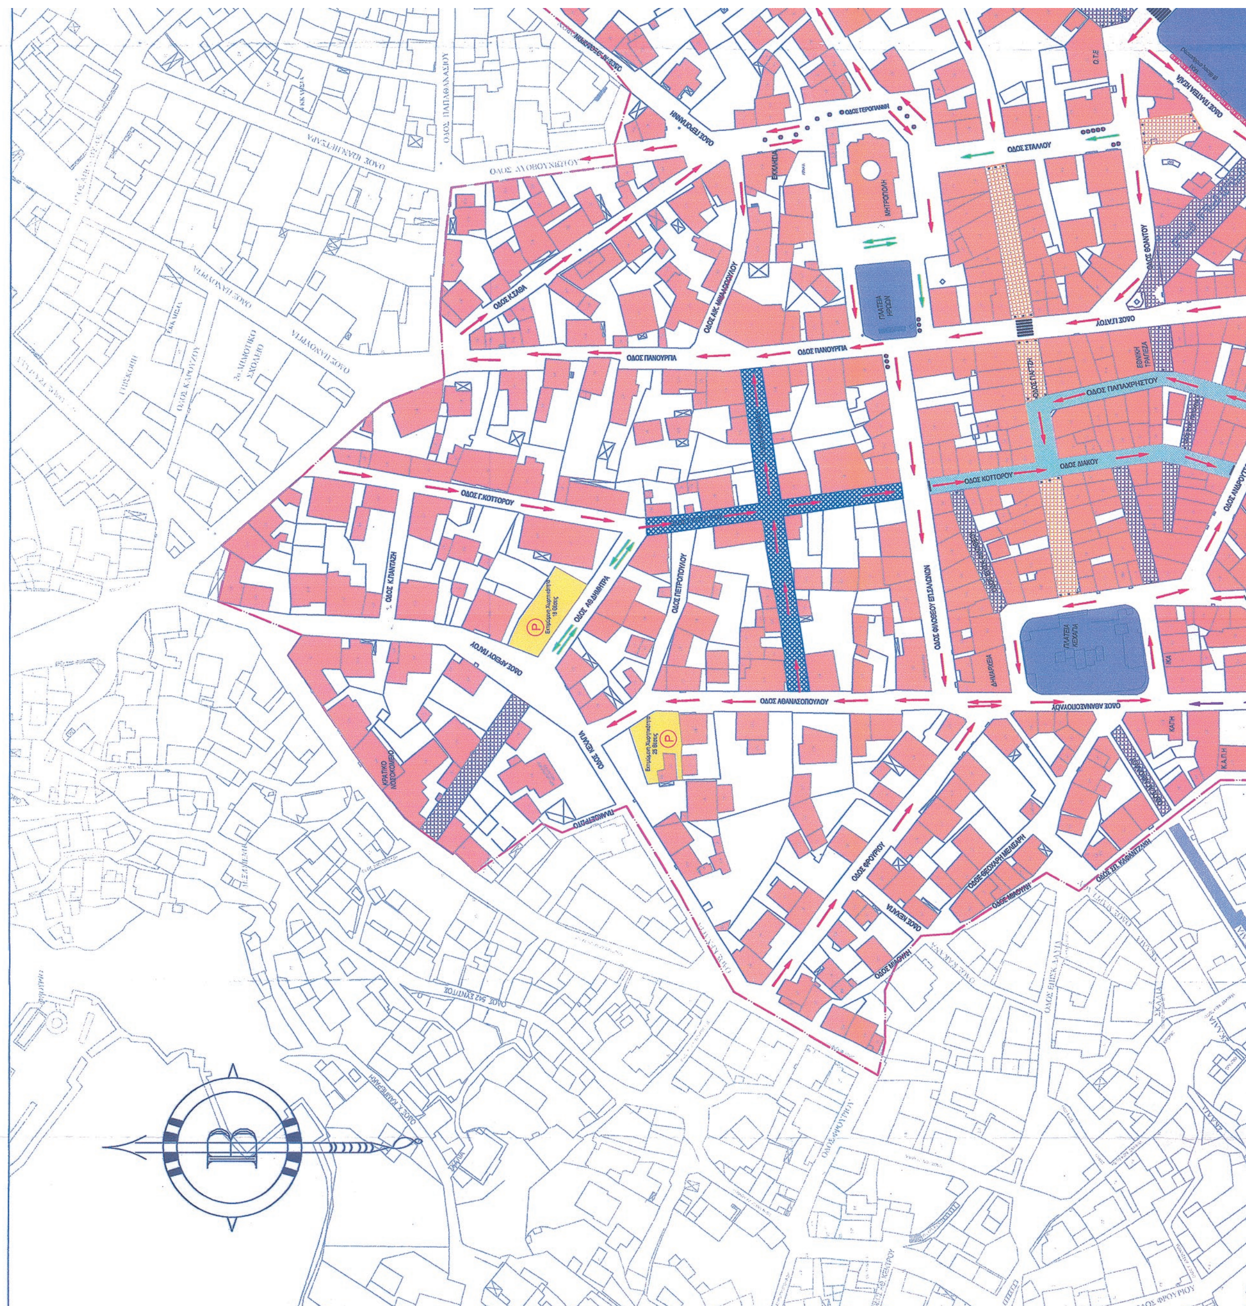


ΕΘΝΙΚΟ ΤΥΠΟΓΡΑΦΕΙΟ
Για τεχνικούς λόγους στο σχεδιάγραμμα, από το ηλεκτρονικό αρχείο, έγινε σμίκρυνση κατά ποσοστό 36%


ΥΠΟΜΝΗΜΑ ΣΥΜΒΟΛΩΝ
Υφιστάμενη ροή διπλής κατεύθυνσης
Υφιστάμενη ροή μονής κατεύθυνσης
Προτεινόμενη ροή διπλής κατεύθυνσης
Προτεινόμενη ροή μονής κατεύθυνσης
Αλλαγή κατεύθυνσης υφιστάμενης ροής
Κτίριο
Υφιστάμενος Πεζόδρομος
Προτεινόμενος Πεζόδρομος
Πλατεία
Προτεινόμενη θέση λαϊκής αγοράς

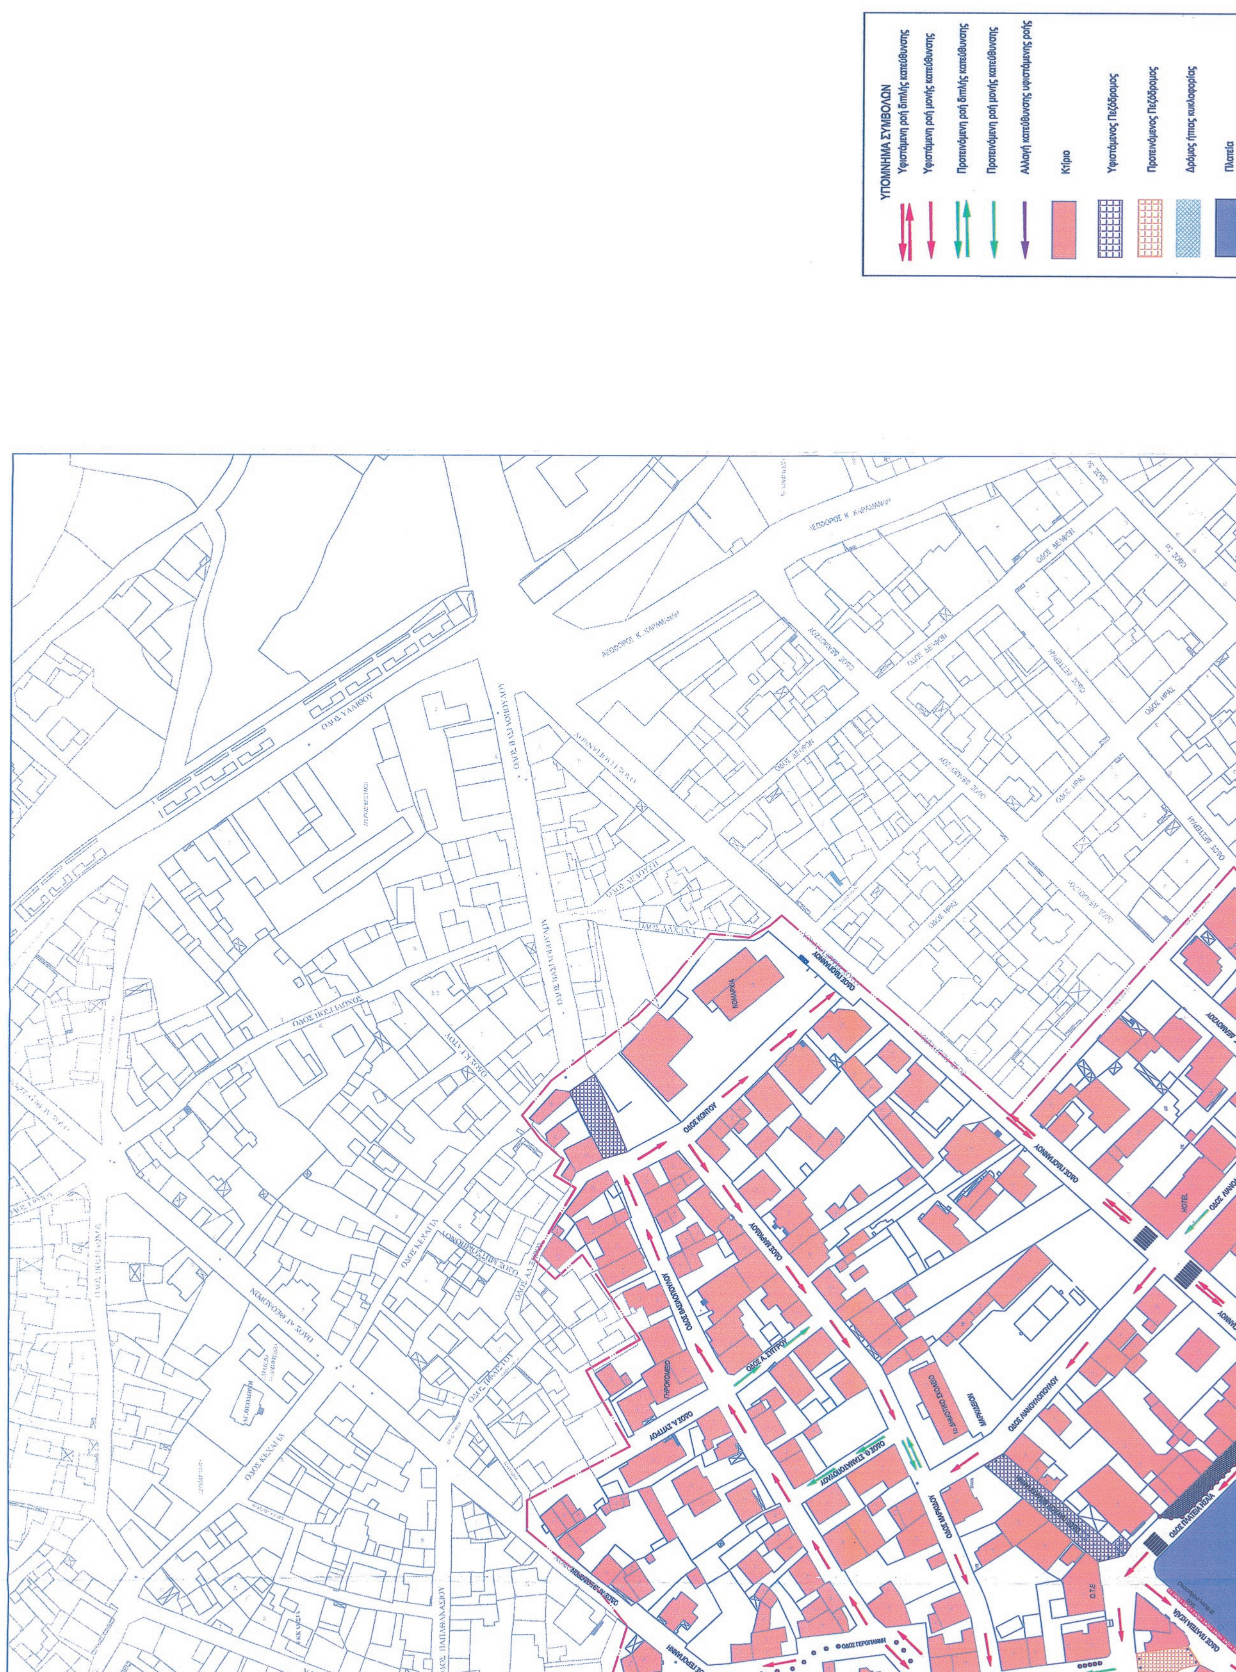


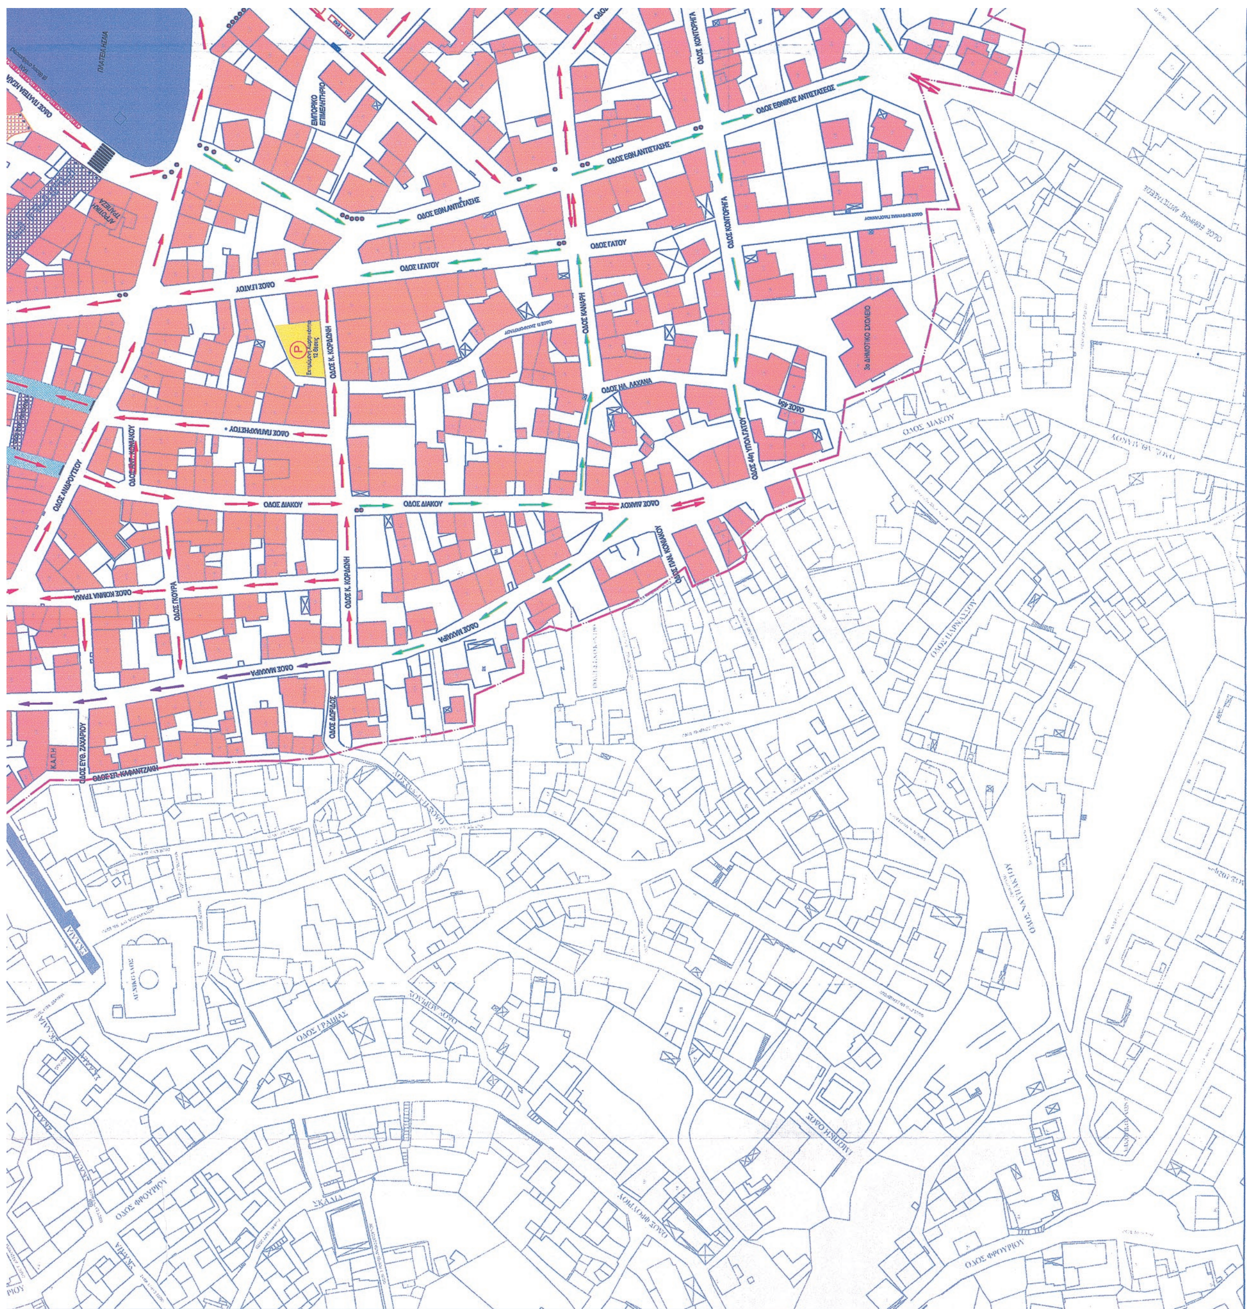

Πλατεία
Προτεινόμενη θέση λαϊκής αγοράς
Πεζόδρομιο
BUS STOP
Στάση Τουριστικών Λεωφορείων
Στάση ΚΤΕΛ
Όριο περιοχής μελέτης
Πλαστικός κώνος
Διαβάσεις πεζών
STOP
Συμβολισμός Υφιστάμενης Σήμανσης
Συμβολισμός Καταργούμενης Σήμανσης
Συμβολισμός Νέας Σήμανσης
ΕΛΛΗΝΙΚΗ ΔΗΜΟΚΡΑΤΙΑ
ΠΕΡΙΦΕΡΕΙΑ ΣΤΕΡΕΑΣ ΕΛΛΑΔΑΣ
ΝΟΜΟΣ ΦΩΚΙΔΑΣ
ΔΗΜΟΣ ΔΕΛΦΩΝ
ΜΕΛΕΤΕΣ
ΤΟΠΟΓΡΑΦΙΑΣ
ΟΔΟΠΟΙΙΑΣ
ΣΥΓΚΟΙΝΩΝΙΑΚΩΝ ΕΡΓΩΝ
ΥΔΡΑΥΛΙΚΩΝ ΕΡΓΩΝ
ΜΕΛΕΤΕΣ ΕΦΑΡΜΟΓΗΣ
ΣΕΛΕΥΚΟΥ 45 ΠΥΛΑΙΑ
ΤΗΛ & ΦΑΞ : 2310 32 32 25
ΣΧΕΔΙΟ ΒΡΑΧΥΠΡΟΘΕΣΜΩΝ ΡΥΘΜΙΣΕΩΝ
ΟΡΓΑΝΩΣΗΣ ΤΗΣ ΚΥΚΛΟΦΟΡΙΑΣ
ΣΤΗΝ ΠΕΡΙΟΧΗ ΤΗΣ ΑΜΦΙΣΣΑΣ
ΤΙΤΛΟΣ:
ΕΚΠΟΝΗΣΗ ΚΥΚΛΟΦΟΡΙΑΚΗΣ ΜΕΛΕΤΗΣ
(Σενάριο Σήμανσης Νο 1)
ΑΝΑΔΟΧΟΣ ΜΕΛΕΤΗΣ:
Δ/ΝΣΗ ΠΕΡΙΒΑΛΛΟΝΤΟΣ ΚΑΙ
ΗΜΕΡΟΜΗΝΙΑ
ΦΕΒΡΟΥΑΡΙΟΣ 2017
ΑΡΙΘΜΟΣ ΣΧΕΔΙΟΥ
ΣΜ1
ΚΛΙΜΑΚΑ: 1:1000
ΕΛΕΓΧΘΗΚΕ:
ΘΕΩΡΗΘΗΚΕ:
ΛΙΓΚΑΣ ΣΩΤ. ΙΩΑΝΝΗΣ
ΓΥΜΝΑΣΙΟ
ΠΛΑΤΕΙΑ

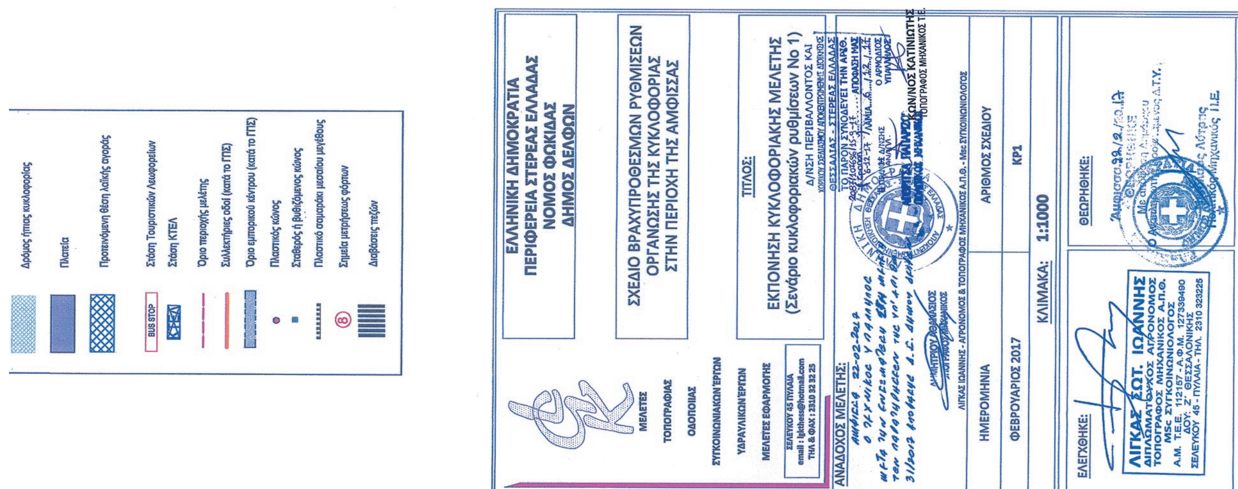


ΕΘΝΙΚΟ ΤΥΠΟΓΡΑΦΕΙΟ

Για τεχνικούς λόγους στο σχεδιάγραμμα, από το ηλεκτρονικό αρχείο, έγινε σμίκρυνση κατά ποσοστό 36%


ΥΠΟΜΝΗΜΑ ΣΥΜΒΟΛΩΝ
Υφιστάμενη ροή διπλής κατεύθυνσης
Υφιστάμενη ροή μονής κατεύθυνσης
Προτεινόμενη ροή διπλής κατεύθυνσης
Προτεινόμενη ροή μονής κατεύθυνσης
Αλλαγή κατεύθυνσης υφιστάμενης ροής
Κτίριο
Υφιστάμενος Πεζόδρομος
Προτεινόμενος Πεζόδρομος
Δρόμος ήπιας κυκλοφορίας
Πλατεία


ΟΔΟΣ ΕΘΝΙΚΗΣ ΑΝΤΙΣΤΑΣΕΩΣ
ΟΔΟΣ ΓΑΤΟΥ
ΟΔΟΣ ΚΑΝΑΡΗ
ΟΔΟΣ ΚΟΝΤΟΡΙΓΑ
ΟΔΟΣ Κ. ΚΟΡΑΗ
ΟΔΟΣ ΔΙΑΚΟΥ
ΟΔΟΣ ΜΑΚΟΥ
3ο ΔΗΜΟΤΙΚΟ ΣΧΟΛΕΙΟ


Δρόμος ήπιας κυκλοφορίας
Πλατεία
Προτεινόμενη θέση λαϊκής αγοράς
BUS STOP
Στάση Τουριστικών Λεωφορείων
Στάση ΚΤΕΛ
Όριο περιοχής μελέτης
Συλλεκτήριες οδοί (κατά το ΓΠΣ)
Όριο εμπορικού κέντρου (κατά το ΓΠΣ)
Πλαστικός κώνος
Σταθερός ή βυθιζόμενος κώνος
Πλαστικό στηθαίο μεσαίου μεγέθους
Διαβάσεις πεζών
ΕΛΛΗΝΙΚΗ ΔΗΜΟΚΡΑΤΙΑ
ΠΕΡΙΦΕΡΕΙΑ ΣΤΕΡΕΑΣ ΕΛΛΑΔΑΣ
ΝΟΜΟΣ ΦΩΚΙΔΑΣ
ΔΗΜΟΣ ΔΕΛΦΩΝ
ΣΧΕΔΙΟ ΒΡΑΧΥΠΡΟΘΕΣΜΩΝ ΡΥΘΜΙΣΕΩΝ ΟΡΓΑΝΩΣΗΣ ΤΗΣ ΚΥΚΛΟΦΟΡΙΑΣ ΣΤΗΝ ΠΕΡΙΟΧΗ ΤΗΣ ΑΜΦΙΣΣΑΣ
ΤΙΤΛΟΣ:
ΕΚΠΟΝΗΣΗ ΚΥΚΛΟΦΟΡΙΑΚΗΣ ΜΕΛΕΤΗΣ
(Σενάριο κυκλοφοριακών ρυθμίσεων Νο 1)
ΜΕΛΕΤΕΣ
ΤΟΠΟΓΡΑΦΙΑΣ
ΟΔΟΠΟΙΙΑΣ
ΣΥΓΚΟΙΝΩΝΙΑΚΩΝ ΕΡΓΩΝ
ΥΔΡΑΥΛΙΚΩΝ ΕΡΓΩΝ
ΜΕΛΕΤΕΣ ΕΦΑΡΜΟΓΗΣ
ΑΝΑΔΟΧΟΣ ΜΕΛΕΤΗΣ:
ΗΜΕΡΟΜΗΝΙΑ
ΦΕΒΡΟΥΑΡΙΟΣ 2017
ΑΡΙΘΜΟΣ ΣΧΕΔΙΟΥ
ΚΡ1
ΚΛΙΜΑΚΑ: 1:1000
ΕΛΕΓΧΘΗΚΕ:
ΘΕΩΡΗΘΗΚΕ:
ΛΙΓΚΑΣ ΣΩΤ. ΙΩΑΝΝΗΣ

σχέδια ΣΜ1 και ΚΡ1 στην Εφημερίδα της Κυβερνήσεως.

Λαμία, 6 Δεκεμβρίου 2017

Ο Συντονιστής Αποκεντρωμένης Διοίκησης

ΝΙΚΟΛΑΟΣ ΝΤΙΤΟΡΑΣ

ΕΘΝΙΚΟ ΤΥΠΟΓΡΑΦΕΙΟ

Καποδιστρίου 34, Τ.Κ. 104 32, Αθήνα
Τηλ. Κέντρο 210 5279000
Κείμενα προς δημοσίευση: **webmaster.et@et.gr**

02047992912170012